



PIANTA PIANO TERRA  
scala 1:100

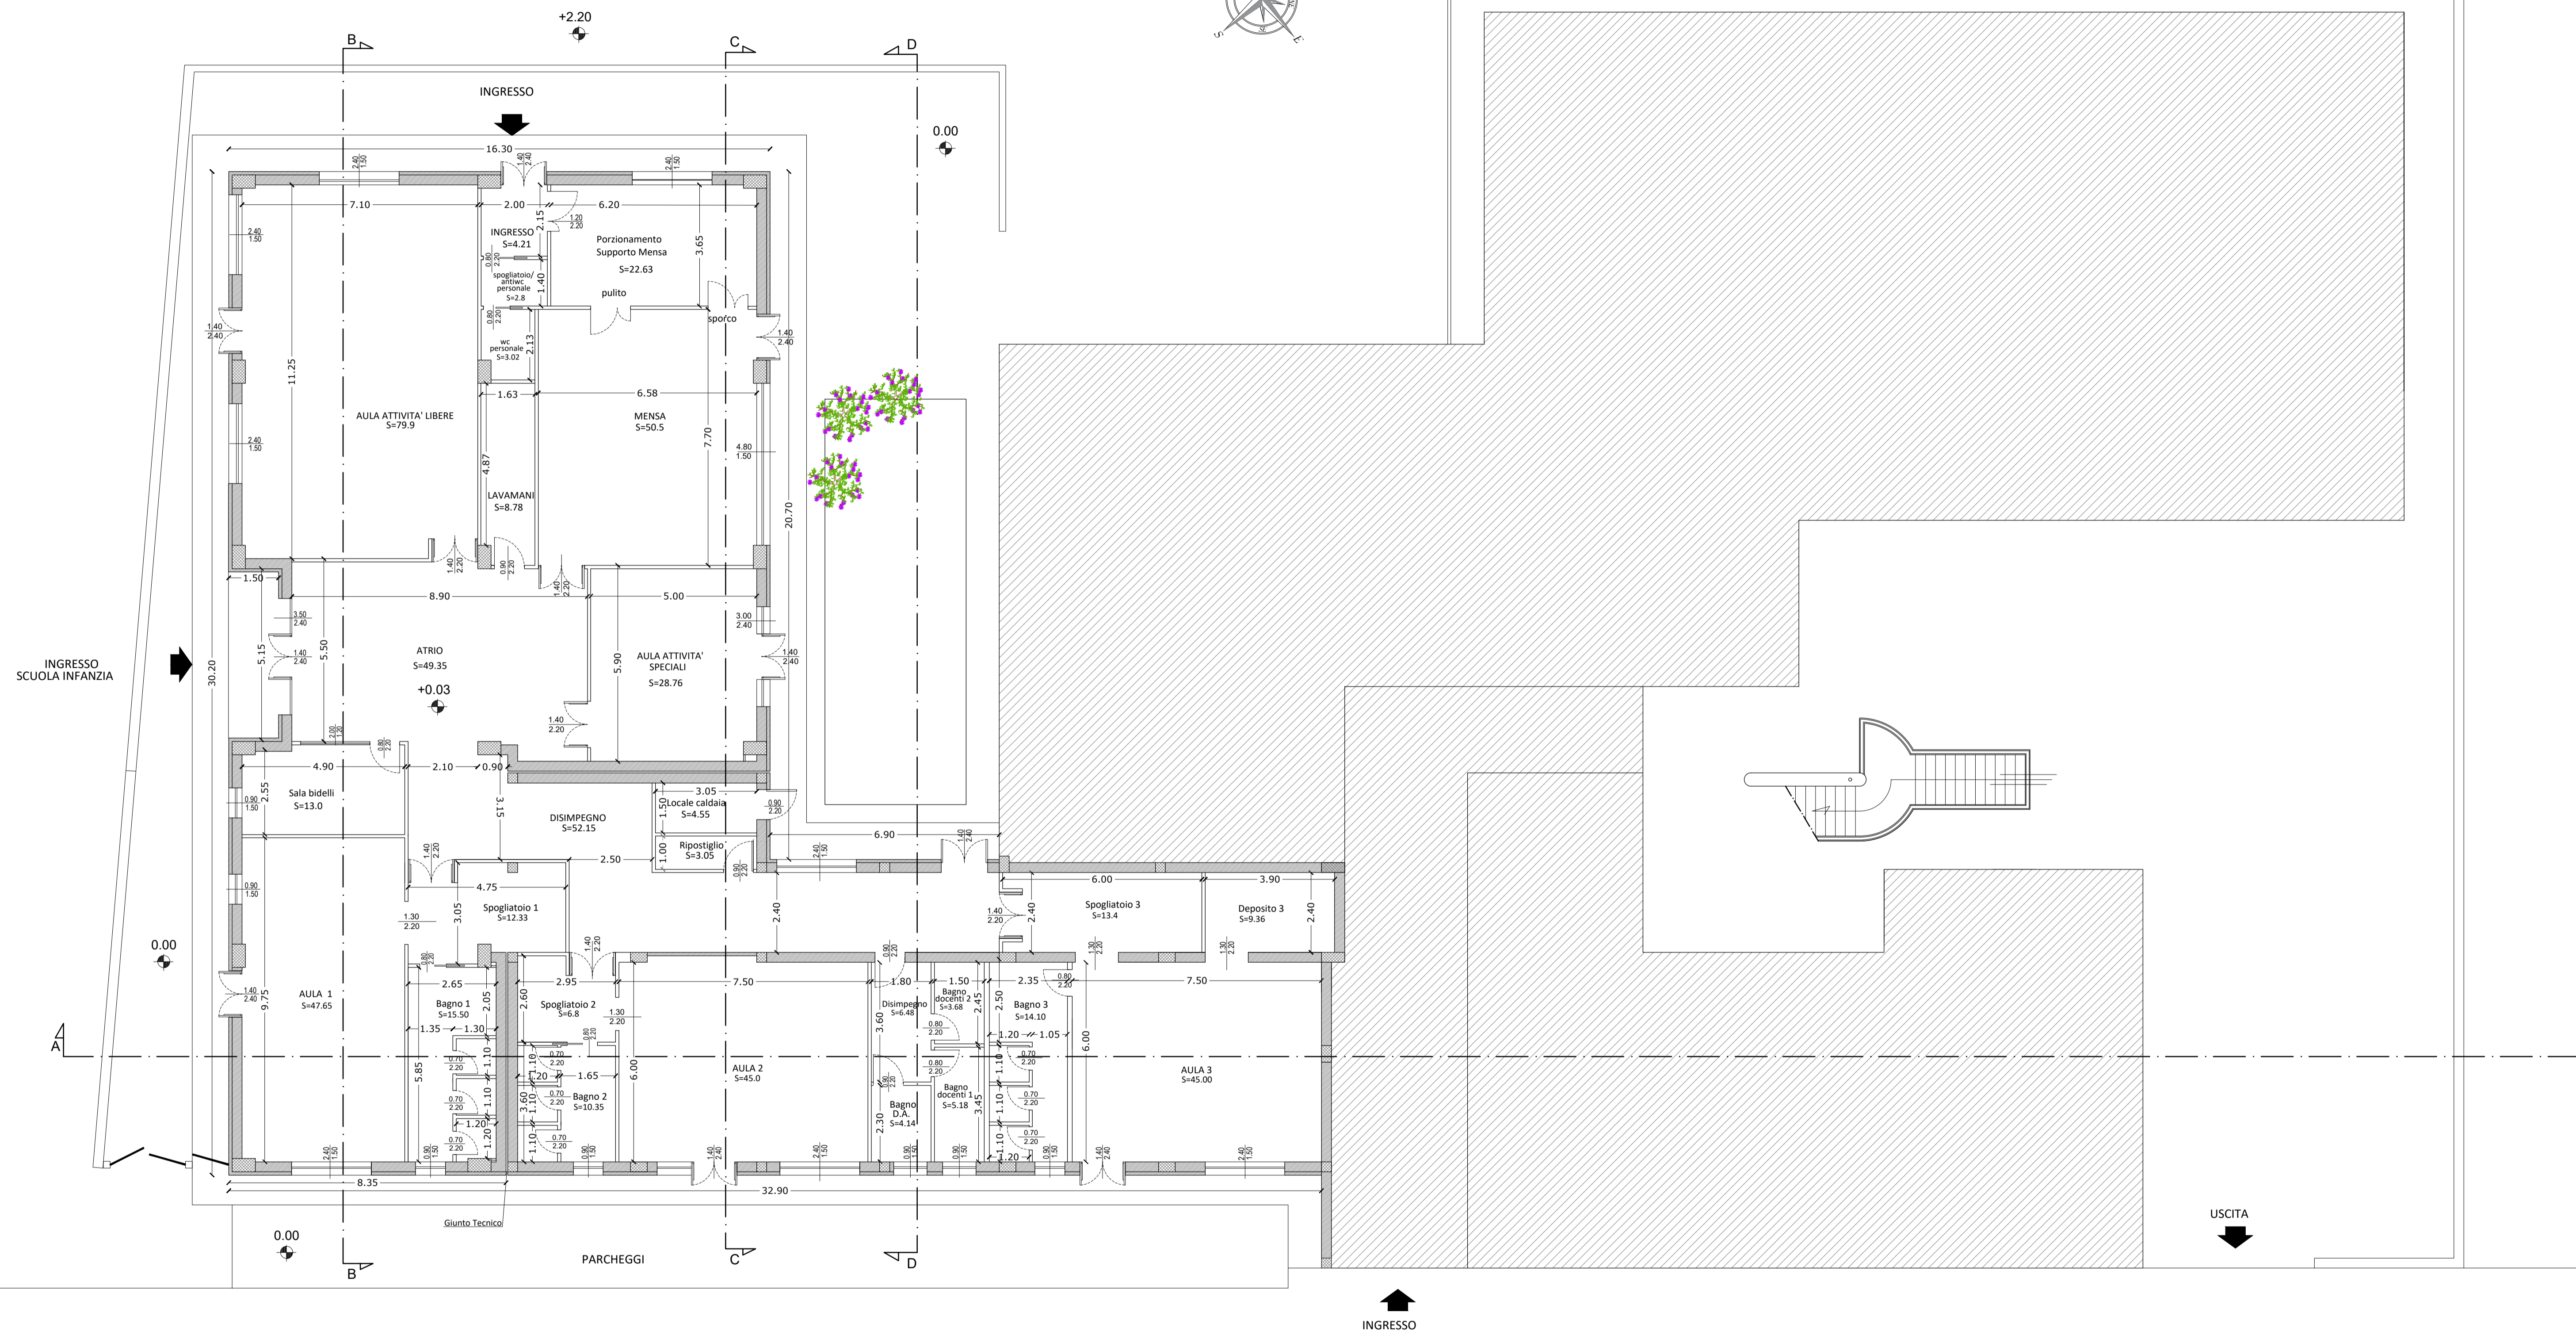

via M. Pagano

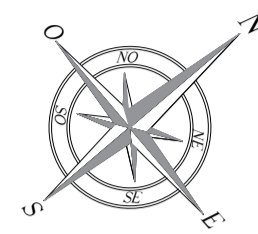

Regione Basilicata - Provincia di Potenza  
Comune di  
**PATERNO**

Revisione	Data	Descrizione	Redatto	Verificato	Approvato
00	18/06/2020	PROGETTO DEFINITIVO - ESECUTIVO	Ing. Barletta	Ing. De Falco	Ing. De Falco

Committente/RUP Comune di PATERNO (PZ) Responsabile U.T. e P.S.P. Geom. Alessandro M. SPOLIDORO	Contractor MEG progettazioni s.r.l. Società di ingegneria	Il Progettista Ing. Michele De Falco
--	---	---

ATTIVITA'  
**PROGETTO DEFINITIVO - ESECUTIVO**

LAVORI DI COSTRUZIONE DELLA SCUOLA MATERNA  
NEL COMUNE DI PATERNO

ALLEGATO	004-AR	4.1	Architettonici di progetto Pianta piano terra
----------	--------	-----	--

COMMESSA	Document N	MEG-13.2020-PE01-004.1-AR	Rev.	00	Scala	1:100	Format	A1
13.2020								Foglio 1 di 1

MEG progettazioni s.r.l. Società di ingegneria - Amministratore Unico Ing. Michele De Falco  
 Viale P. Umberto 57, 85057 Tramutola (PZ) - P.Iva e C.F. 01919110765 - REA\_PZ\_144112 - Tel e Fax: 0975353314 - mail: info@megprogettazioni.it - PEC: megprogettazioni@pec.it - Web: www.megprogettazioni.it  
 Questo elaborato è di proprietà della Società di ingegneria MEG progettazioni s.r.l. Qualsiasi divulgazione o riproduzione anche parziale deve essere espressamente autorizzata.