



PIANTA PIANO TERRA - stato di fatto
scala 1:100

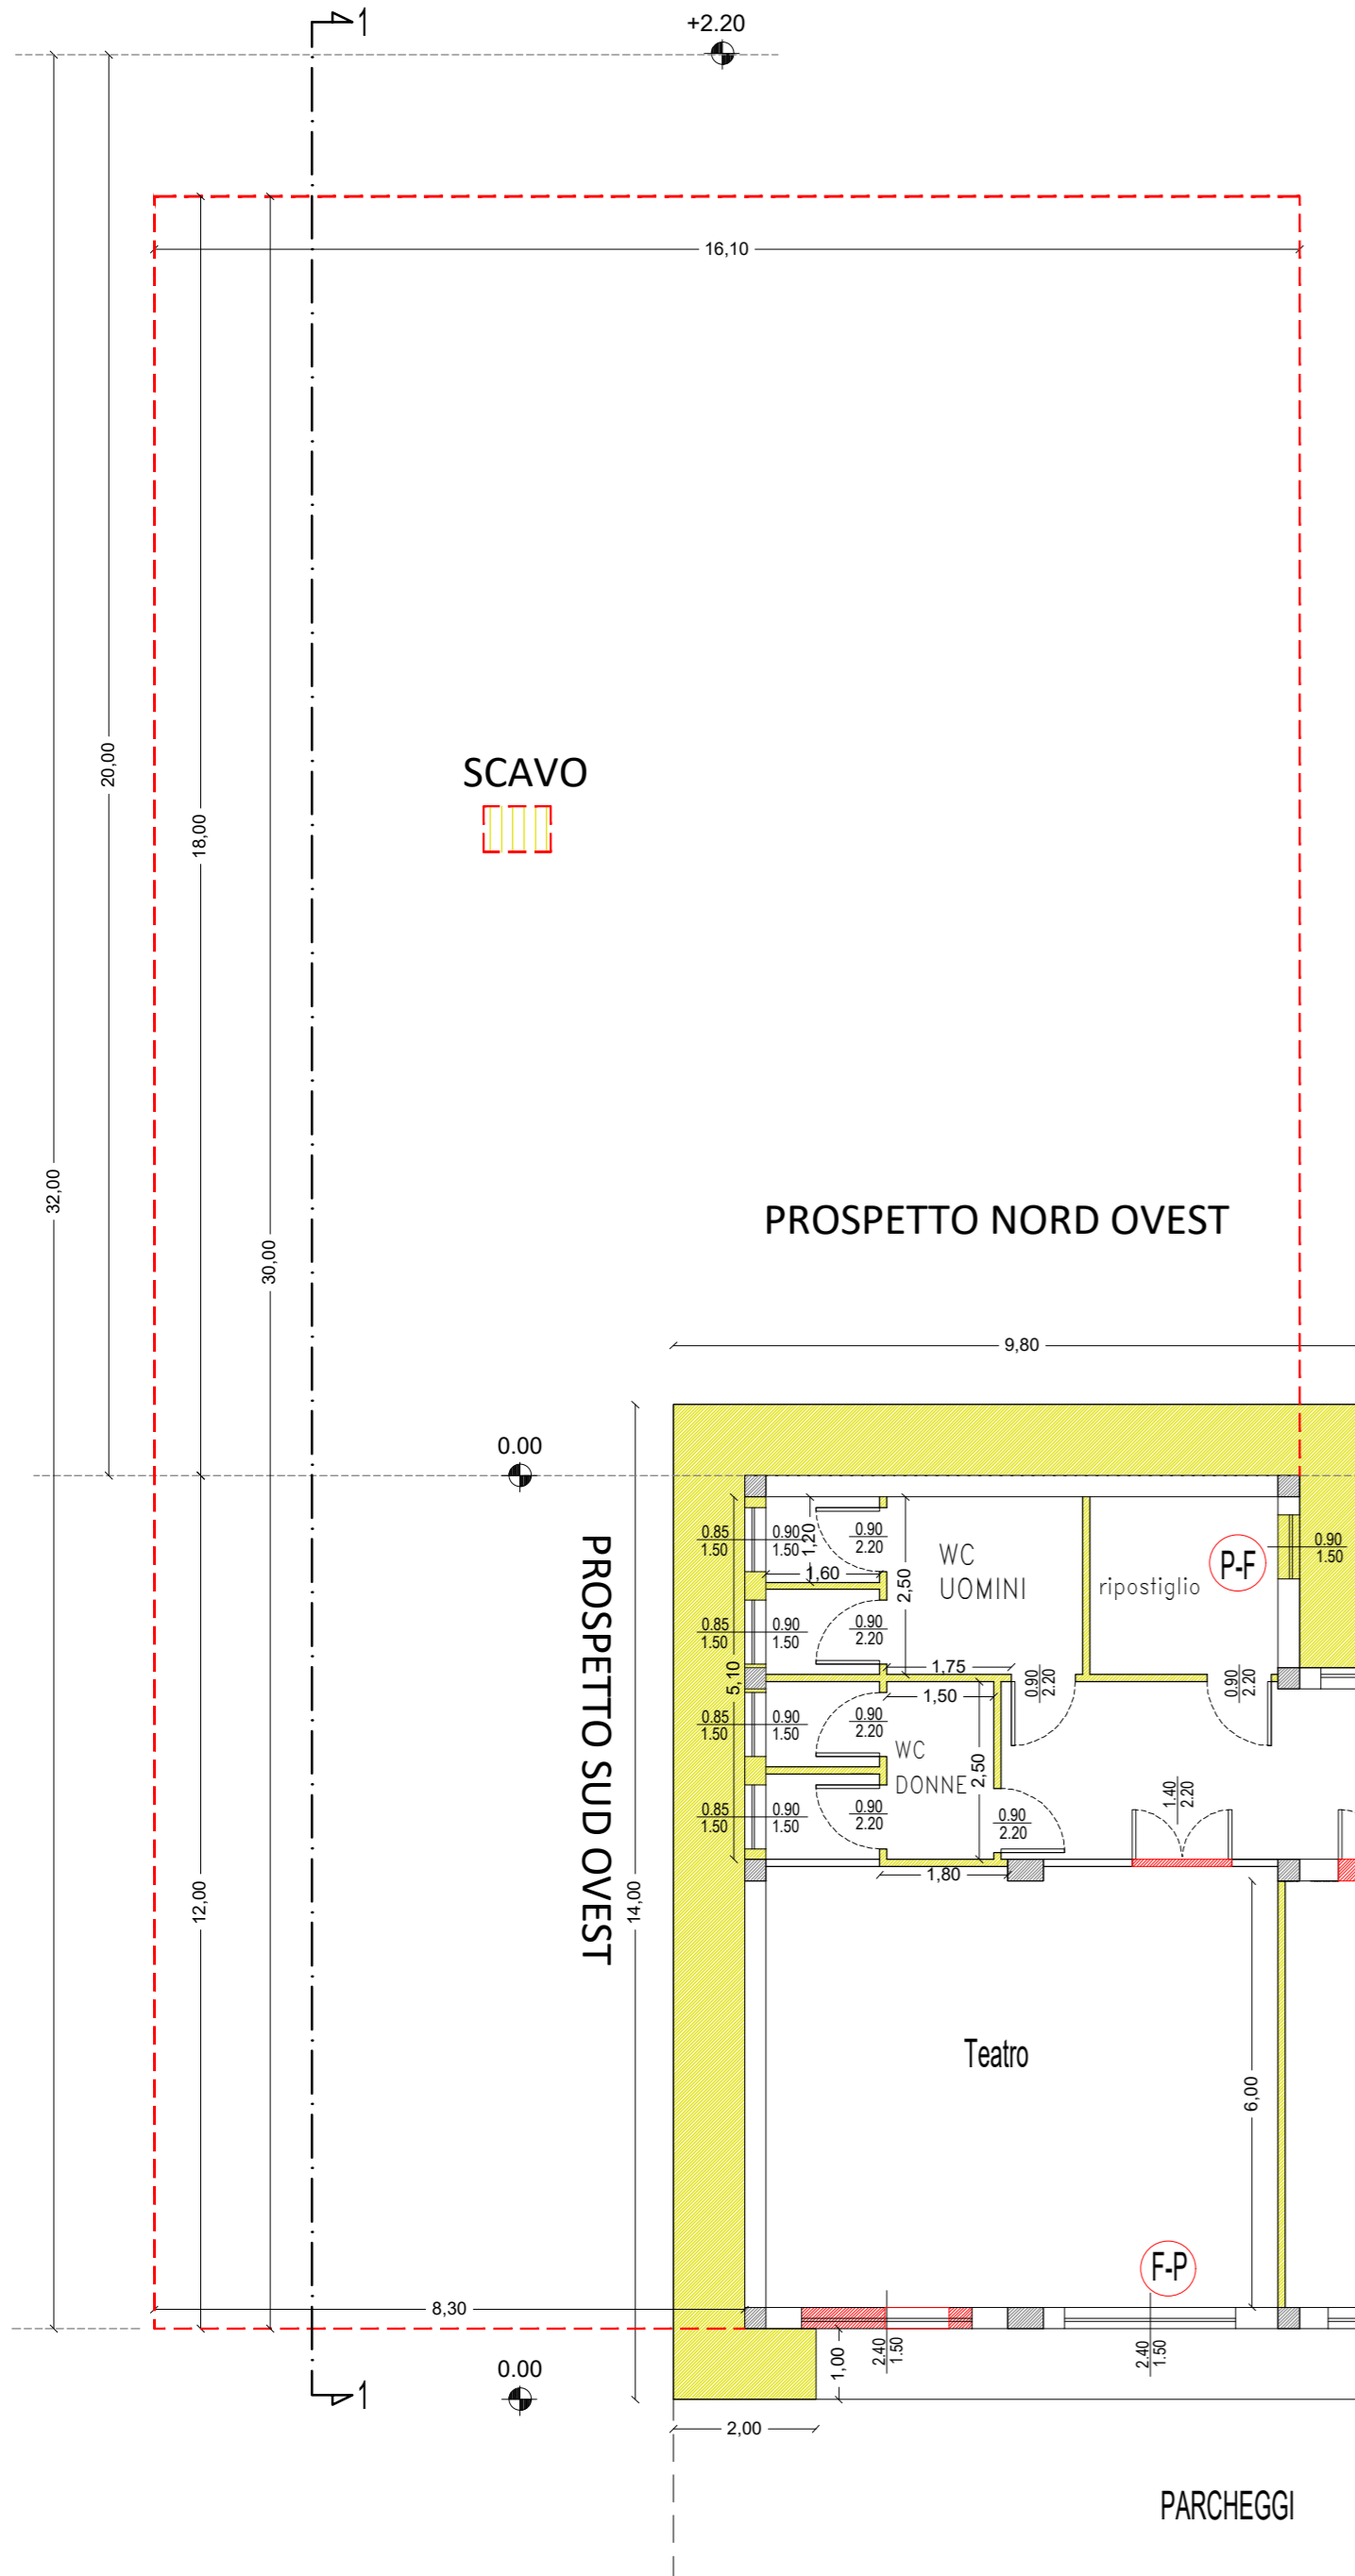

SEZIONE 1-1
scala 1:100

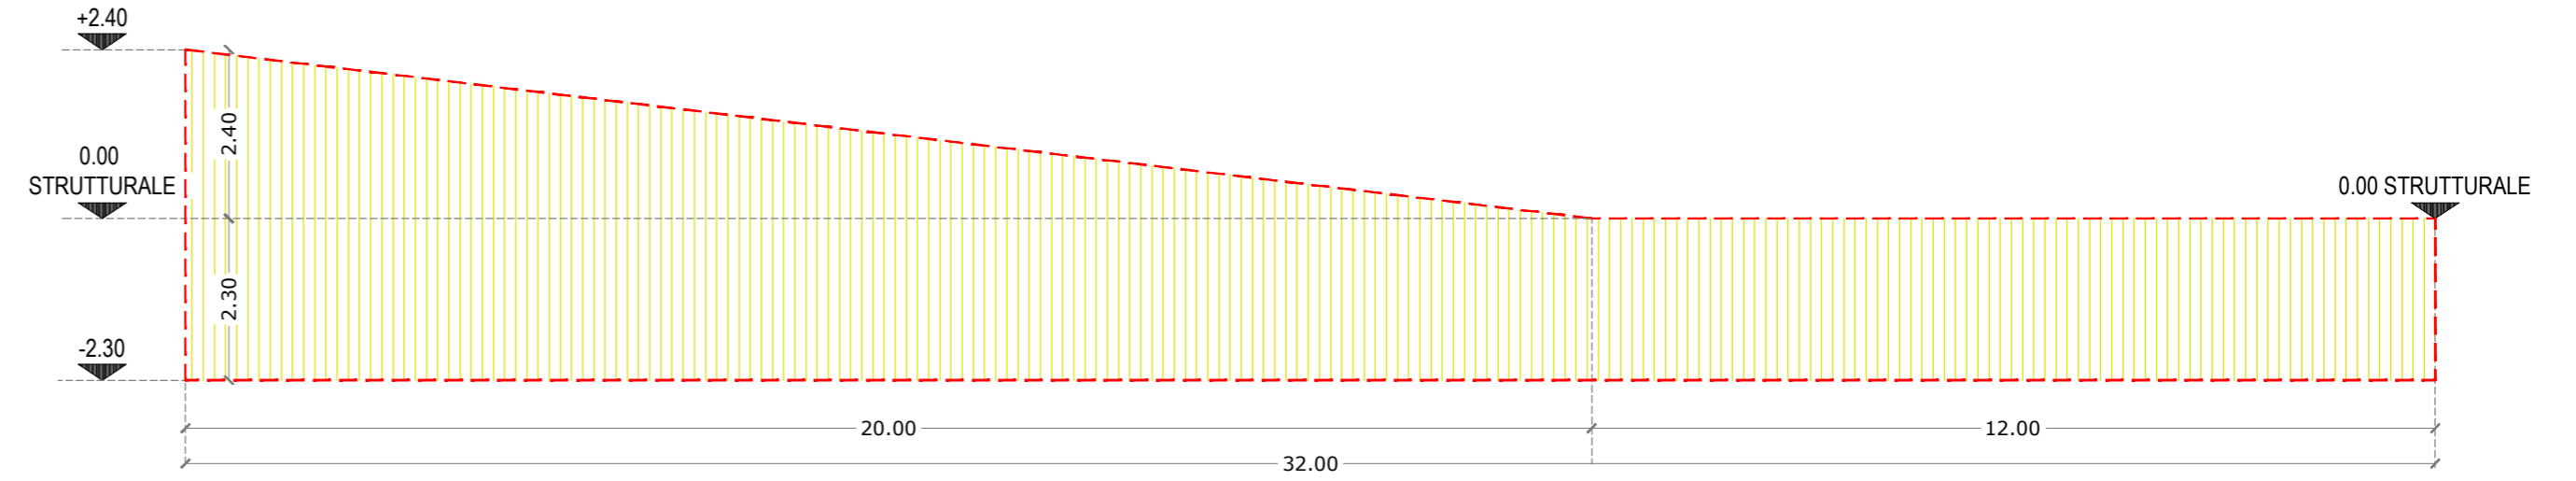

- SCAVO
- DEMOLIZIONI
- COSTRUZIONI con blocchi in laterizio
- TRASFORMAZIONE PORTA IN FINESTRA
- TRASFORMAZIONE FINESTRA IN PORTA

SCAVO

PROSPETTO NORD OVEST

PROSPETTO NORD EST

FABBRICATO NON OGGETTO DI INTERESSE

INGRESSO

Ingresso

PROSPETTO SUD OVEST

Teatro

H = 3.10
Mensa

Cucina

PARCHEGGI

PROSPETTO SUD EST



Regione Basilicata - Provincia di Potenza
Comune di
PATERNO

Revisione	Data	Descrizione	Redatto	Verificato	Approvato
00	18/06/2020	PROGETTO DEFINITIVO - ESECUTIVO	Ing. Barietta	Ing. De Falco	Ing. De Falco

Committente/RUP Comune di PATERNO (PZ) Responsabile U.T. e R.U.P. Geom. Alessandro M. SPOLIDORO	Contractor MEG progettazioni s.r.l. Società di ingegneria ISO9001 ACCREDIA CERTIFICATO N° QMS16160041-34.0022	Il Progettista Ing. Michele De Falco
--	--	---

ATTIVITA'
PROGETTO DEFINITIVO - ESECUTIVO

LAVORI DI COSTRUZIONE DELLA SCUOLA MATERNA
NEL COMUNE DI PATERNO

ALLEGATO	006-AR	6.1	Abachi, tracciamenti e misurazioni Demolizioni e scavi
----------	--------	-----	---

COMMESSA 13.2020	Document N. MEG-13.2020-PE01-006.1-AR	Rev. 00	Scala 1:100	Format:A2 Foglio 1 di 1
---------------------	---------------------------------------	---------	-------------	----------------------------

MEG progettazioni s.r.l. Società di ingegneria - Amministratore Unico Ing. Michele De Falco
Viale P. Umberto 57, 85057 Tramutola (PZ) - P.Iva e C.F. 01919110765 - REA: PZ_144112 - Tel e Fax: 0975353314 - mail: info@megprogettazioni.it - PEC: megprogettazioni@pec.it - Web: www.megprogettazioni.it

Questo elaborato è di proprietà della Società di Ingegneria MEG progettazioni s.r.l. Qualsiasi divulgazione e/o riproduzione anche parziale deve essere espressamente autorizzata