





PIANTA PIANO TERRA - progetto  
scala 1:100

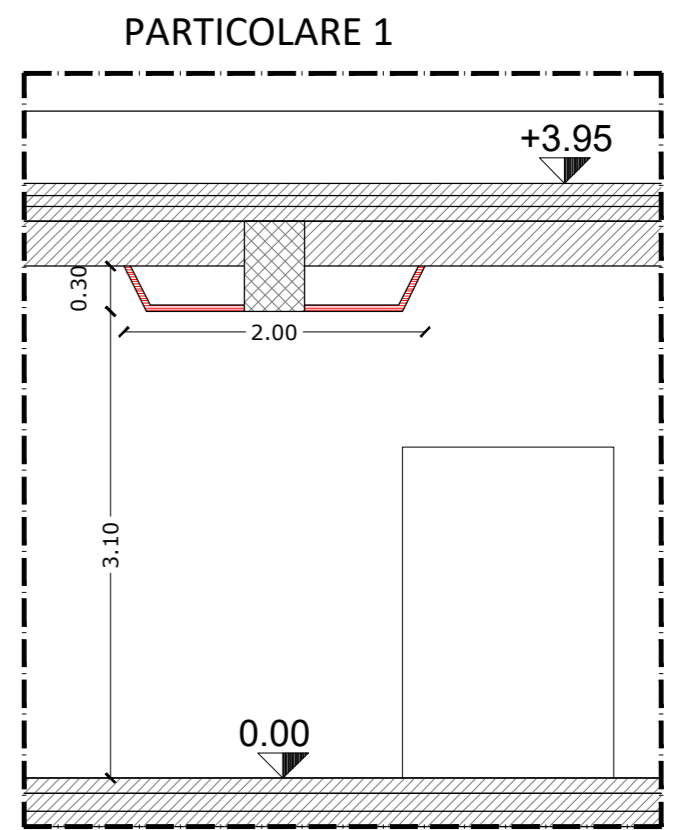

Regione Basilicata - Provincia di Potenza  
Comune di  
**PATERNO**

Revisione	Data	Descrizione	Redatto	Verificato	Approvato
00	18/06/2020	PROGETTO DEFINITIVO - ESECUTIVO	Ing. Barietta	Ing. De Falco	Ing. De Falco

Committente/RUP Comune di PATERNO (PZ) Responsabile U.T. e R.U.P. Geom. Alessandro M. SPOLIDORO	Contractor  MEG progettazioni s.r.l. Società di ingegneria ISO9001  CERTIFICATO N° QMS16160041-34.0022	Il Progettista Ing. Michele De Falco 
--	--	--

ATTIVITA'  
**PROGETTO DEFINITIVO - ESECUTIVO**

LAVORI DI COSTRUZIONE DELLA SCUOLA MATERNA  
NEL COMUNE DI PATERNO

ALLEGATO	006-AR 6.3	Abachi, tracciamenti e misurazioni Controsoffittature
----------	------------	--

COMMESSA 13.2020	Document N. MEG-13.2020-PE01-006.3-AR	Rev. 00	Scala 1:100	Format:A2 Foglio 1 di 1
---------------------	---------------------------------------	---------	-------------	----------------------------