FONDAZIONE -1.40

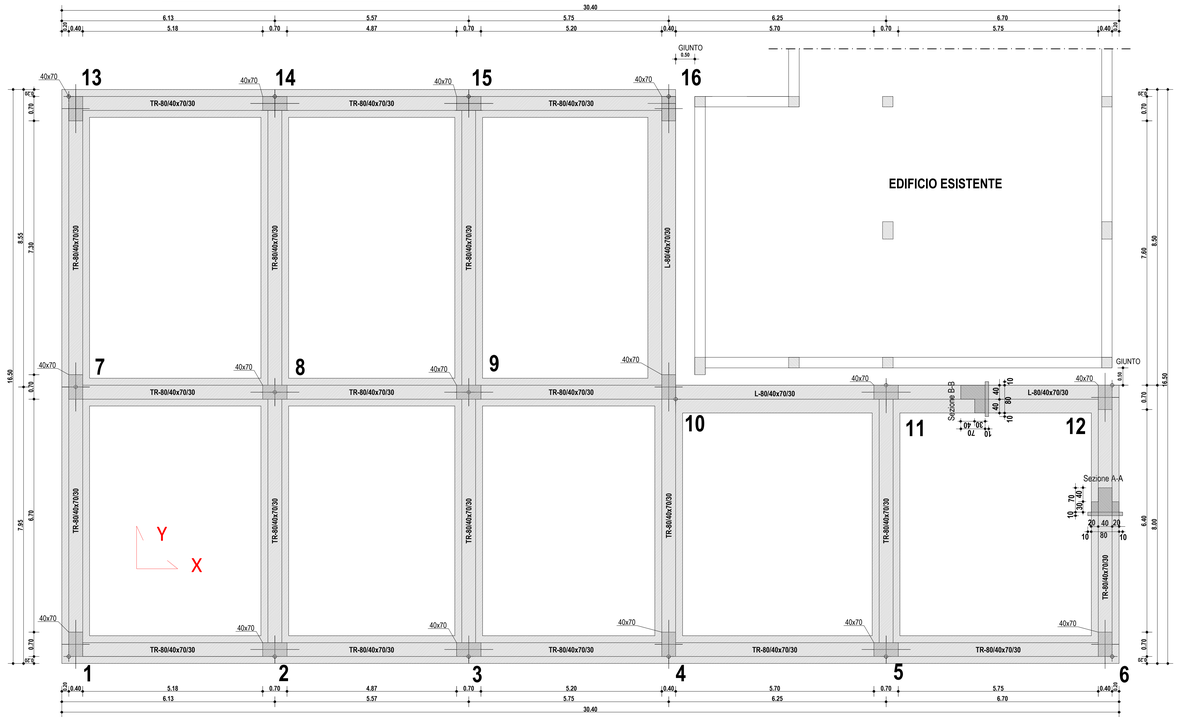

TRAVE 1-7-13

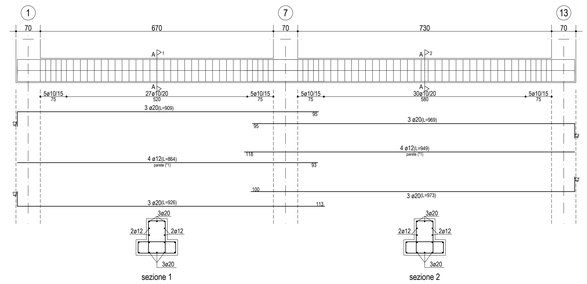

TRAVE 2-8-14

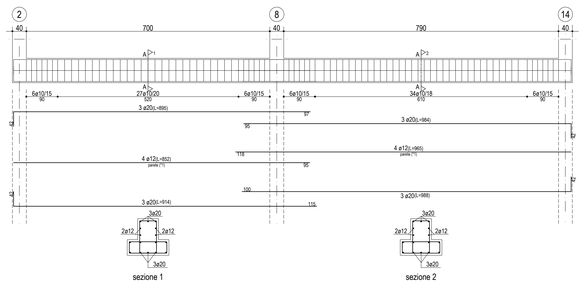

TRAVE 3-9-15

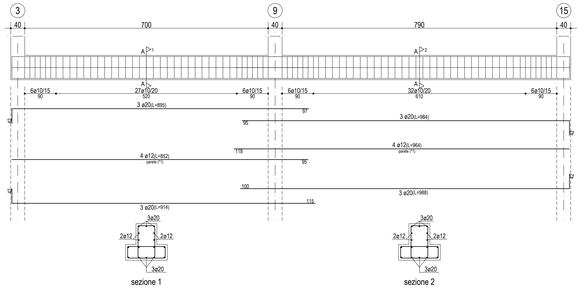

TRAVE 4-10-16

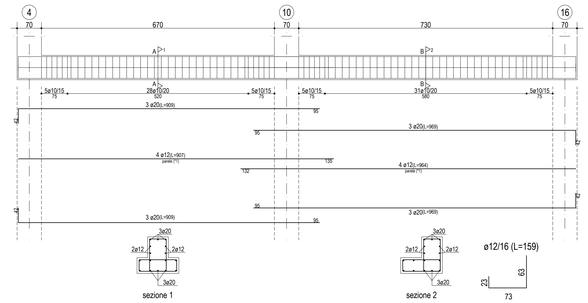

(*1) in fase esecutiva i FERRI PARETE devono essere distribuiti uniformemente sulle due facce laterali della trave

SEZIONE STRUTTURALE

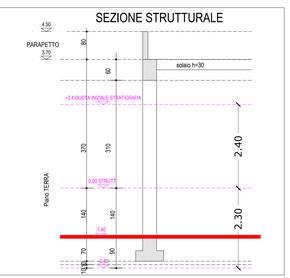

Sezione A-A

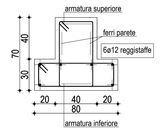

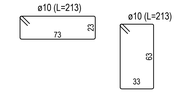

Sezione B-B

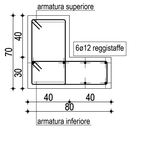

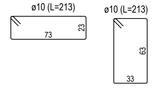

TRAVE 1-2-3-4-5-6

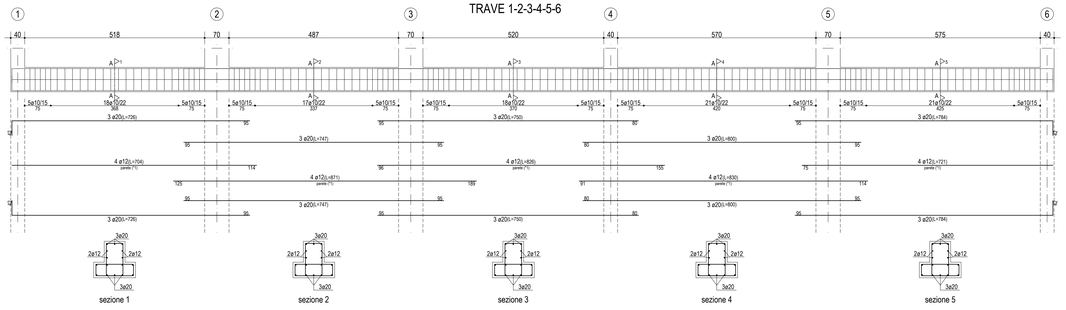

TRAVE 13-14-15-16

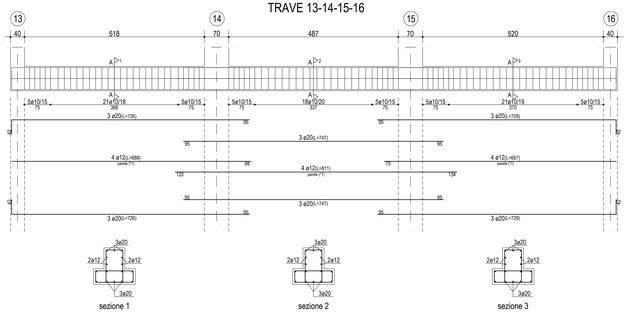

TRAVE 7-8-9-10-11-12

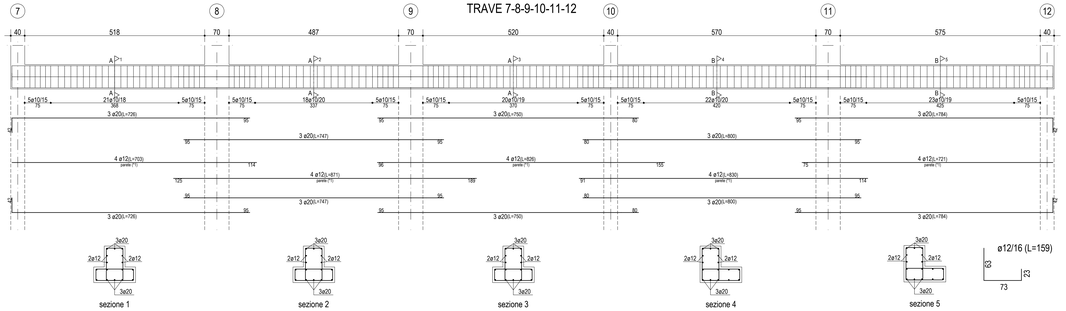

TRAVE 5-11

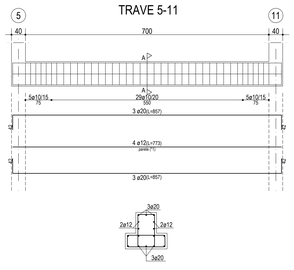

TRAVE 6-12

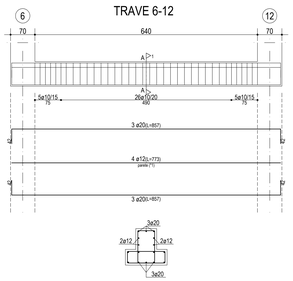

Regione Basilicata - Provincia di Potenza
Comune di
PATERNO

Revisione	Data	Descrizione	Redatto	Verificato	Approvato
00	18/06/2020	PROGETTO DEFINITIVO - ESECUTIVO	Ing. Barletta	Ing. De Falco	Ing. De Falco

Committente/RUP: Comune di PATERNO (PZ) — Responsabile U.T. e R.U.P. Geom. Alessandro Mr. SPOLVERINO

Contractor: MEG progettazioni s.r.l. società di ingegneria — CERTIFICATO QMS/2008 IQNet

Il Progettista: Ing. Michele De Falco

ATTIVITA'

PROGETTO DEFINITIVO - ESECUTIVO

LAVORI DI COSTRUZIONE DELLA SCUOLA MATERNA
NEL COMUNE DI PATERNO

ALLEGATO	005-ST	5.3	Nuova struttura in c.a. Carpenteria fondazioni ed armatura travi	
COMMESSA 13.2020	Document N. MEG-13.2020-PE01-005.3-ST	Rev. 00	Scala 1:50	Format:A0 Foglio 1 di 1

MEG progettazioni s.r.l. Società di ingegneria - Amministratore Unico Ing. Michele De Falco
Via P. Umberto 57, 85057 Tramutola (PZ) - P.IVA e C.F. 01919150765 - REA PZ_144112 - Tel e Fax 0975/393314 - mail: info@megprogettazioni.it - PEC: megprogettazioni@pec.it - Web: www.megprogettazioni.it

Questo elaborato è di proprietà della Società di ingegneria MEG progettazioni s.r.l. - Qualsiasi divulgazione non autorizzata dovrà essere rappresentata nelle sedi civili