DISPOSITIVI ANTINCENDIO E VIE DI ESODO
scala 1:100

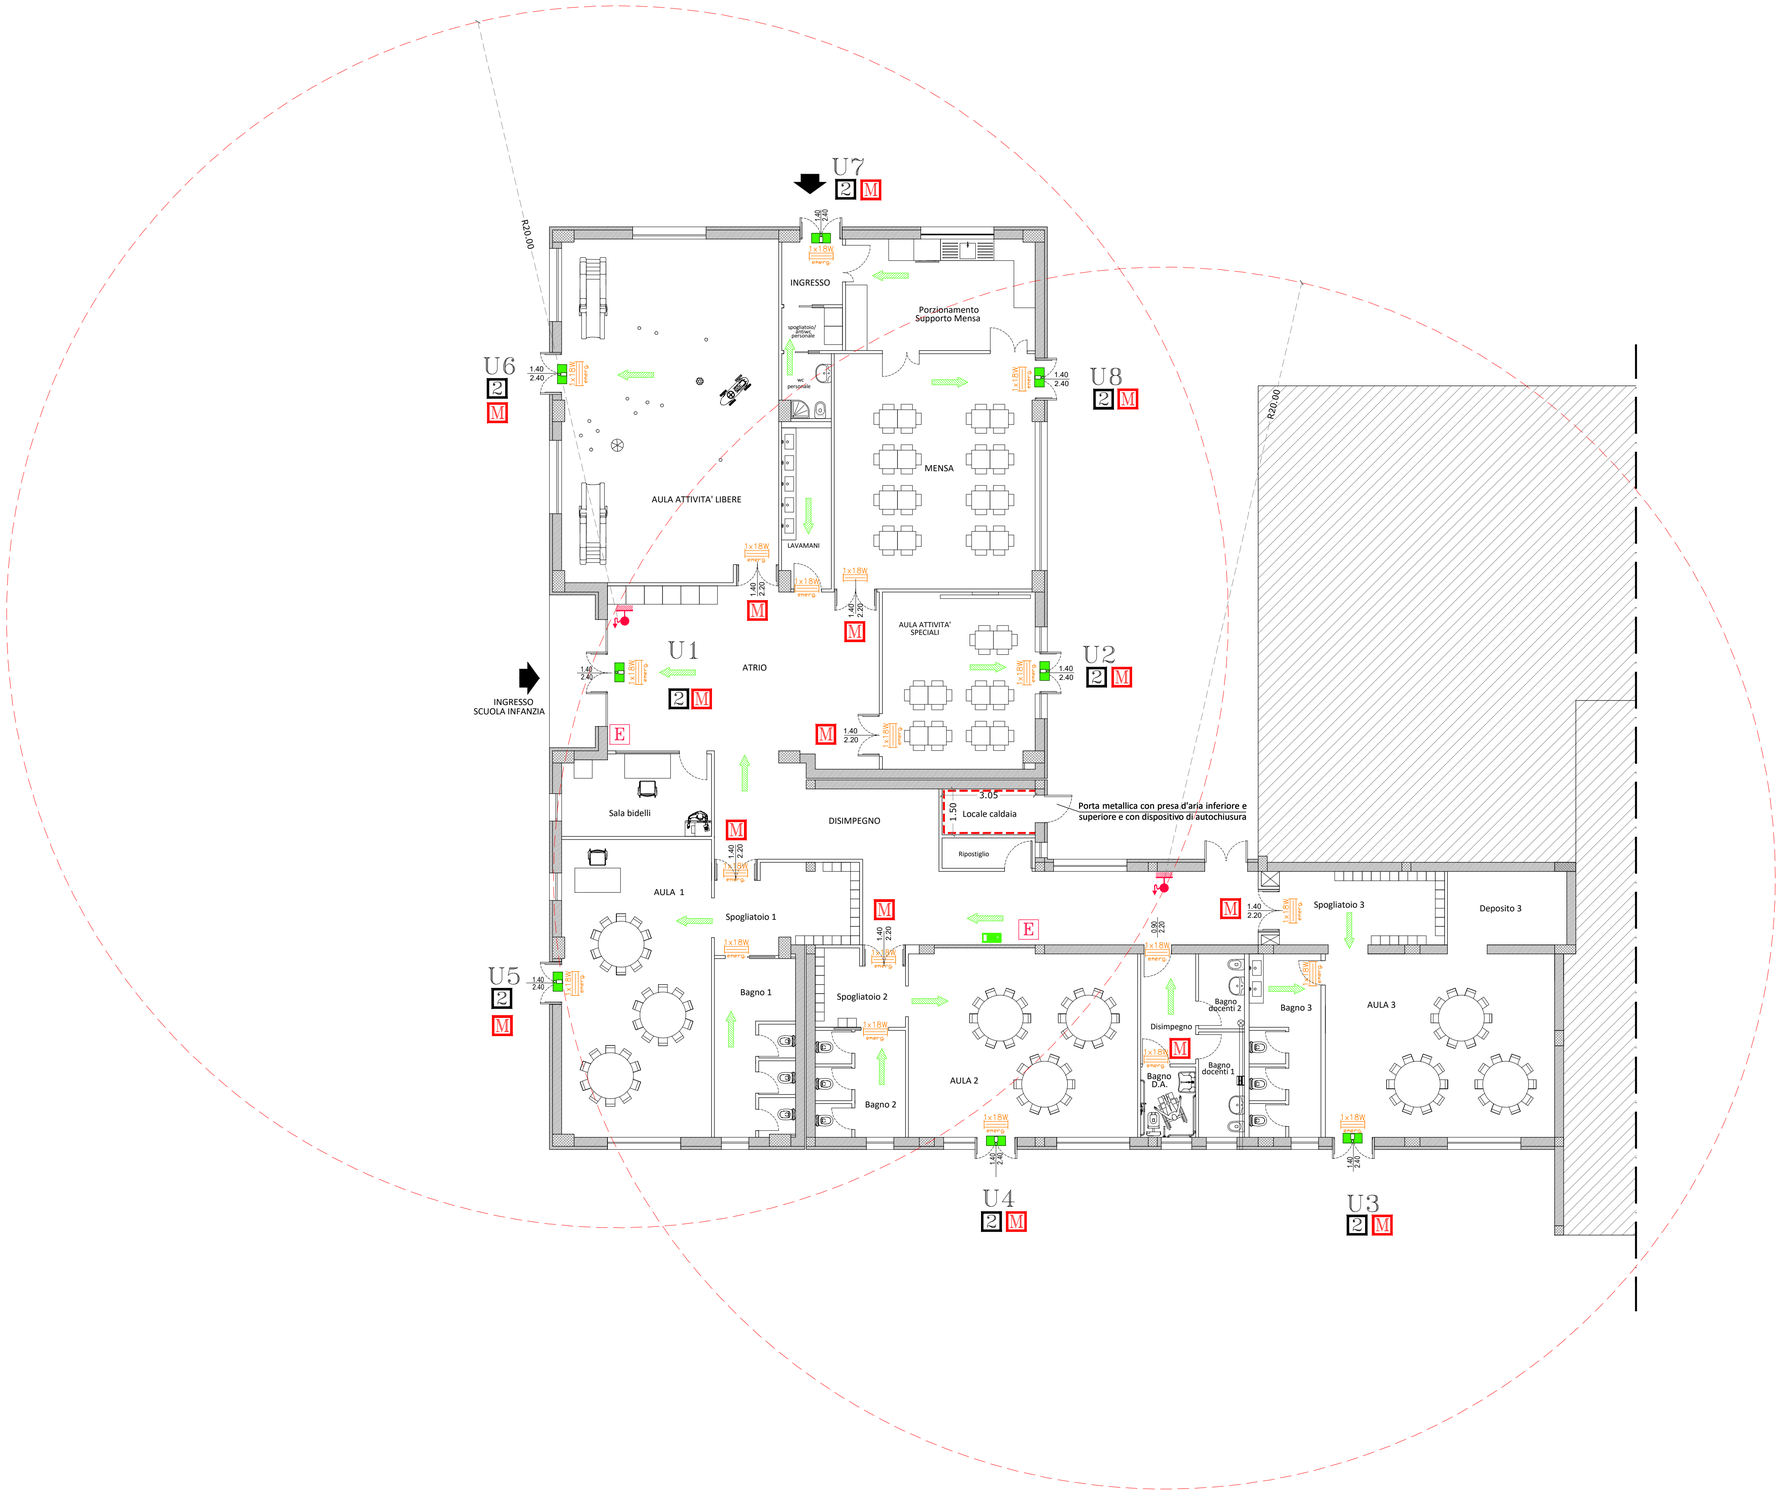

LEGENDA

E	ESTINTORE
n	n° DI MODULI
Un	n° USCITA
	VIA DI ESODO - PERCORSO ORIZZONTALE
	PITTOGRAMMA
	LAMPADA DI EMERGENZA DI POTENZA INDICATA
	CONTROFODERA REI 120
M	MANIGLIONI ANTIPANICO
	IDRANTE UNI45 - CON RAGGIO DI INFLUENZA 20 m

Regione Basilicata - Provincia di Potenza
Comune di
PATERNO

Revisione	Data	Descrizione	Redatto	Verificato	Approvato
00	18/06/2020	PROGETTO DEFINITIVO - ESECUTIVO	Ing. Barletta	Ing. De Falco	Ing. De Falco

Committente/RUP	Contractor	Il Progettista
Comune di PATERNO (PZ) Responsabile U.T. e R.U.P. Geom. Alessandro M. SPOLIDORO	MEG progettazioni s.r.l. Società di ingegneria ISO9001 ACCREDIA CERTIFICATO N° QM5516100041-34.0022	Ing. Michele De Falco ORDINE DEGLI INGEGNERI DELLA PROV. DI POTENZA - DOTT. ING. DE FALCO MICHELE - N° 513

ATTIVITA'
PROGETTO DEFINITIVO - ESECUTIVO

LAVORI DI COSTRUZIONE DELLA SCUOLA MATERNA
NEL COMUNE DI PATERNO

ALLEGATO	008-IM	8.3	Impianti meccanici Dispositivi antincendio e vie di esodo

COMMESSA	Document N.	Rev.	Scala	Format:A1
13.2020	MEG-13.2020-PE01-008.3-IM	00	1:100	Foglio 1 di 1

MEG progettazioni s.r.l. Società di ingegneria - Amministratore Unico Ing. Michele De Falco
Viale P. Umberto 57, 85057 Tramutola (PZ) - P.Iva e C.F. 01919110765 - REA: PZ_144112 - Tel e Fax: 0975353314 - mail: info@megprogettazioni.it - PEC: megprogettazionisrl@pec.it - Web: www.megprogettazioni.it

Questo elaborato è di proprietà della Società di Ingegneria MEG progettazioni s.r.l.. Qualsiasi divulgazione e/o riproduzione anche parziale deve essere espressamente autorizzata